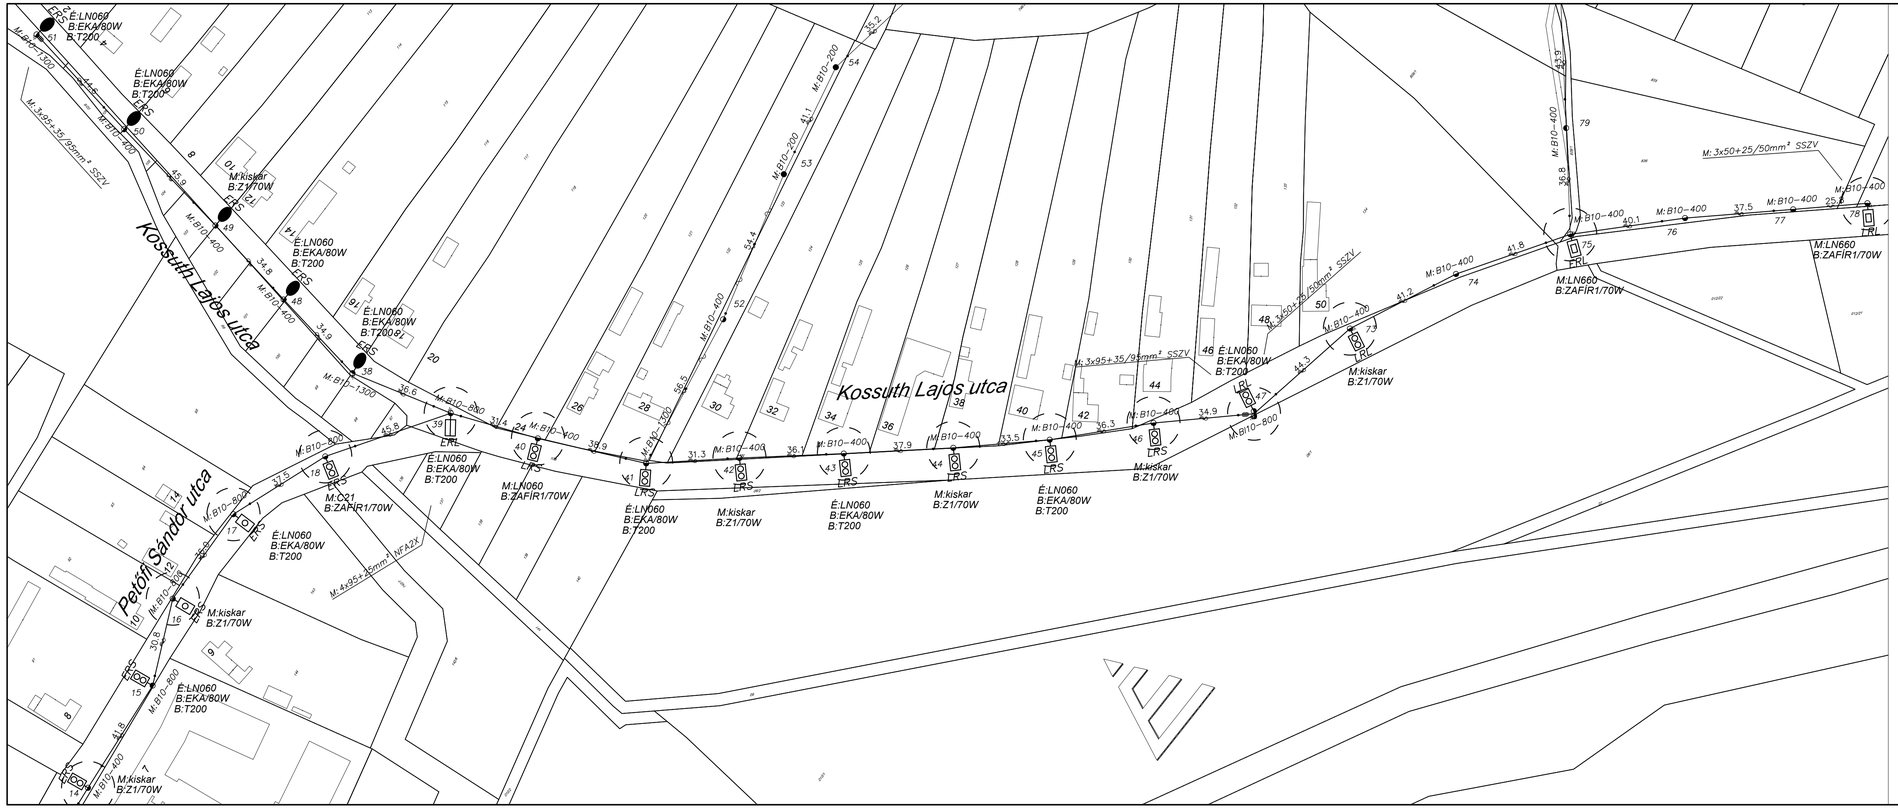

JELMAGYARÁZAT

1.

- Meglévő 0,4 kV–os légvezeték
- Meglévő 0,4 kV–os légkábel
- Meglévő közvilágítási légvezeték
- 20kV — 20kV Meglévő 22 kV–os légvezeték
- Áttörtgerincű vas–beton oszlop és oszlopképei
- Fa oszlop és oszlopképei
- Vas oszlop
- Meglévő OTR, FOTR, VOTR típusú oszlop transzformátorállomás
- Ép. HOFEKA TWINI S1 1BLSB12 500mA 20W 4000K LED–es lámpatest
- Ép. HOFEKA TWINI S1 1BLSB12 700mA 27W 4000K LED–es lámpatest
- Ép. HOFEKA TWEET S1 2BLSB8 700mA 37W 4000K LED–es lámpatest
- Ép. HOFEKA TWEET S1 2BLSB12 550mA 43W 4000K LED–es lámpatest
- Ép. HOFEKA TWEET S1 2BLSB12 700mA 54W 4000K LED–es lámpatest
- ERS — ERS optikával szerelt lámpatest
- LRL — LRL optikával szerelt lámpatest
- ERL — ERL optikával szerelt lámpatest
- LRS — LRS optikával szerelt lámpatest
- II.ütemben megvalósuló korszerűsítés lámpahelyek

Érintésvédelem:

Az építendő közvilágítási hálózaton (lámpatestek, bekötővezetékek, lámpakarok) kialakítandó érintésvédelem módja NULLÁZÁS, TN rendszer, amely az MSZ HD 60364-4-41:2018 számú és az azt megelőző érintésvédelmi szabványok szerint lett kialakítva.

TEMPO VILL 2000

Tempo-Vill 2000 Bt.

Székhely, iroda:8800 Nagykanizsa Kölcsey u. 8. II/2.
Mobil.:36/30/979-1879, Tel:93/510-048, Fax.: 93/316-786 E-mail: tempovill@tempovill.hu

Csapi közvilágítás korszerűsítés

Megrendelő: **E.ON Dél-dunántúli Áramhálózati Zrt.** **Hálózati Üzem Nagykanizsa** 8800 Nagykanizsa, Király u. 1.			Tervező: Farkas Szabolcs Jogosultság: V, EN-HÖ, EN-ME, HI-VN, HI-V, EN-VI, Vs Nyilv. szám: 20-0452
Rajztípus: **Építési helyszínrajz**		Terv.száma: 2023/08	Szerkesztette: Neubauer Tibor
Dátum: 2023. 02. 16.	Lépték: 1:1000	Rajz száma: CSA-02/23	Projekt száma: 4111.CVX364.104.99.SE.K1