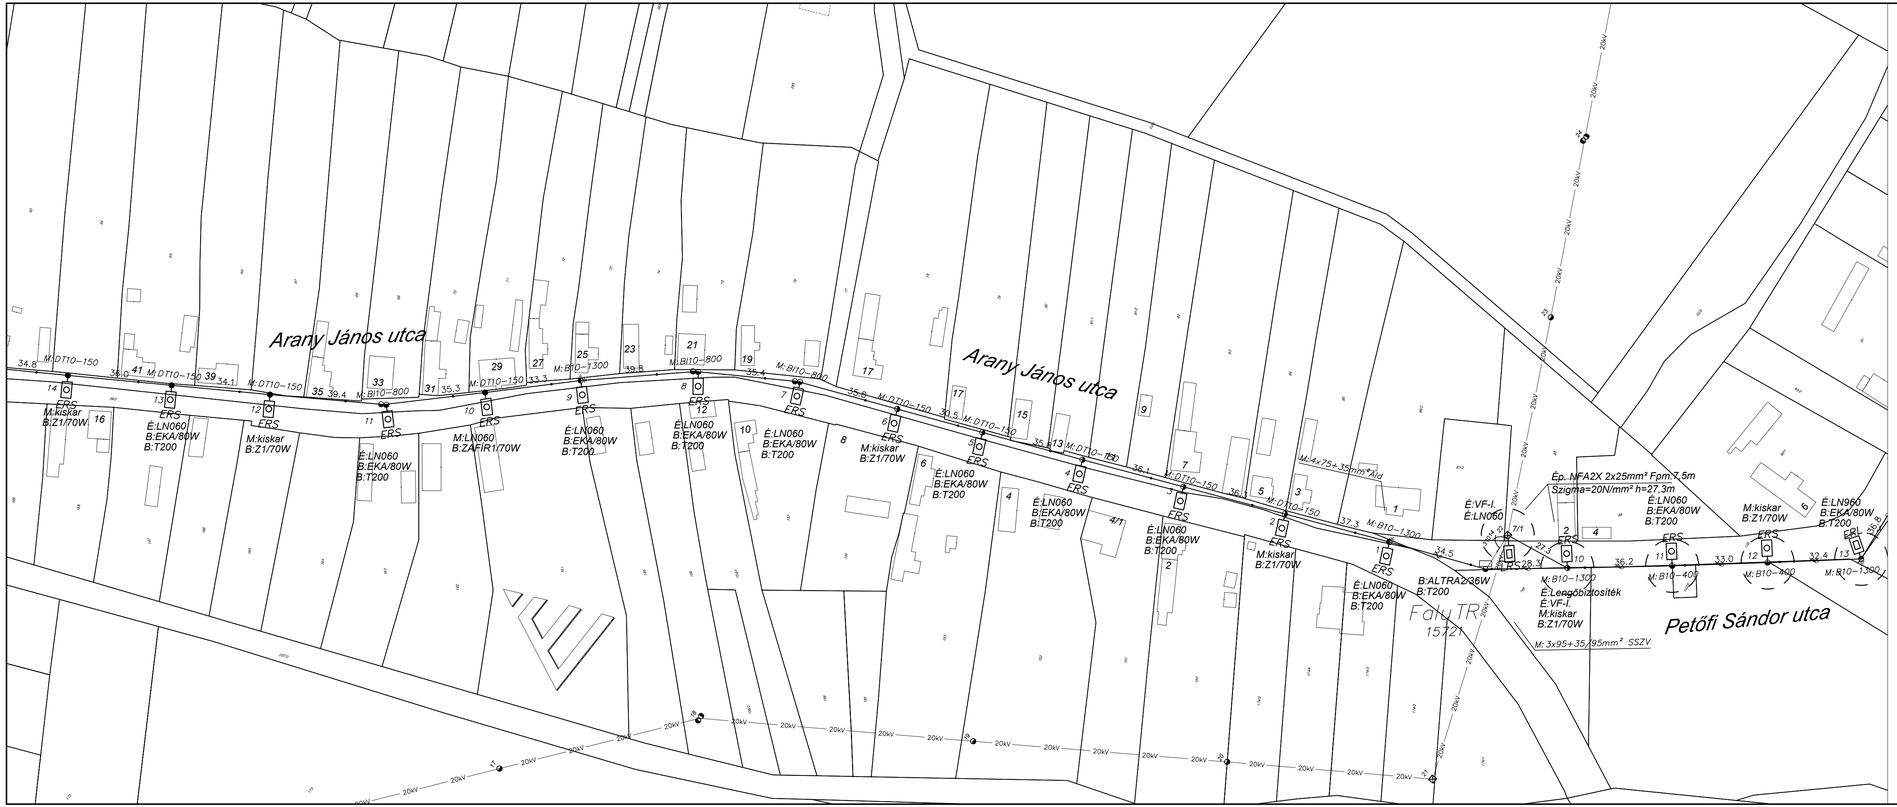

JELMAGYARÁZAT

2.

- Meglévő 0,4 kV-os légvezeték
- Meglévő 0,4 kV-os légkábel
- Meglévő közvilágítási légvezeték
- Meglévő 22 kV-os légvezeték
- Áttörtgerincű vas-beton oszlop és oszlopképei
- Fa oszlop és oszlopképei
- Vas oszlop
- Meglévő OTR, FOTR, VOTR típusú oszlop transzformátorállomás
- Ép. HOFEKA TWINI S1 1BLSB12 500mA 20W 4000K LED-es lámpatest
- Ép. HOFEKA TWINI S1 1BLSB12 700mA 27W 4000K LED-es lámpatest
- Ép. HOFEKA TWEET S1 2BLSB8 700mA 37W 4000K LED-es lámpatest
- Ép. HOFEKA TWEET S1 2BLSB12 550mA 43W 4000K LED-es lámpatest
- Ép. HOFEKA TWEET S1 2BLSB12 700mA 54W 4000K LED-es lámpatest
- ERS ERS optikával szerelt lámpatest
- LRL LRL optikával szerelt lámpatest
- ERL ERL optikával szerelt lámpatest
- LRS LRS optikával szerelt lámpatest
- II.ütemben megvalósuló korszerűsítés lámpahelyek

Érintésvédelem:

Az építendő közvilágítási hálózaton (lámpatestek, bekötővezetékek, lámpakarok) kialakítandó érintésvédelem módja NULLÁZÁS, TN rendszer, amely az MSZ HD 60364-4-41:2018 számú és az azt megelőző érintésvédelmi szabványok szerint lett kialakítva.

Tempo-Vill 2000 Bt.

Székhely, iroda:8800 Nagykanizsa Kölcsey u. 8. II/2.
Mobil.:36/30/979-1879, Tel:93/510-048, Fax.: 93/316-786 E-mail: tempovill@tempovill.hu

Csapi közvilágítás korszerűsítés

Megrendelő: E.ON Dél-dunántúli Áramhálózati Zrt. Hálózati Üzem Nagykanizsa 8800 Nagykanizsa, Király u. 1.		Tervező: Farkas Szabolcs Jogosultság: V, EN-HÖ, EN-ME, HI-VN, HI-VI, EN-VI, VA Nyilv. szám: 20-0452	
Rajztípus: Építési helyszínrajz	Terv.száma: 2023/08	Szerkesztette: Neubauer Tibor	
Dátum: 2023. 02. 16.	Lépték: 1:1000	Rajz száma: CSA-03/23	Projekt száma: 4111.CVX364.104.99.SE.K1